


OSIEDLE AURA PARK W WILANOWIE

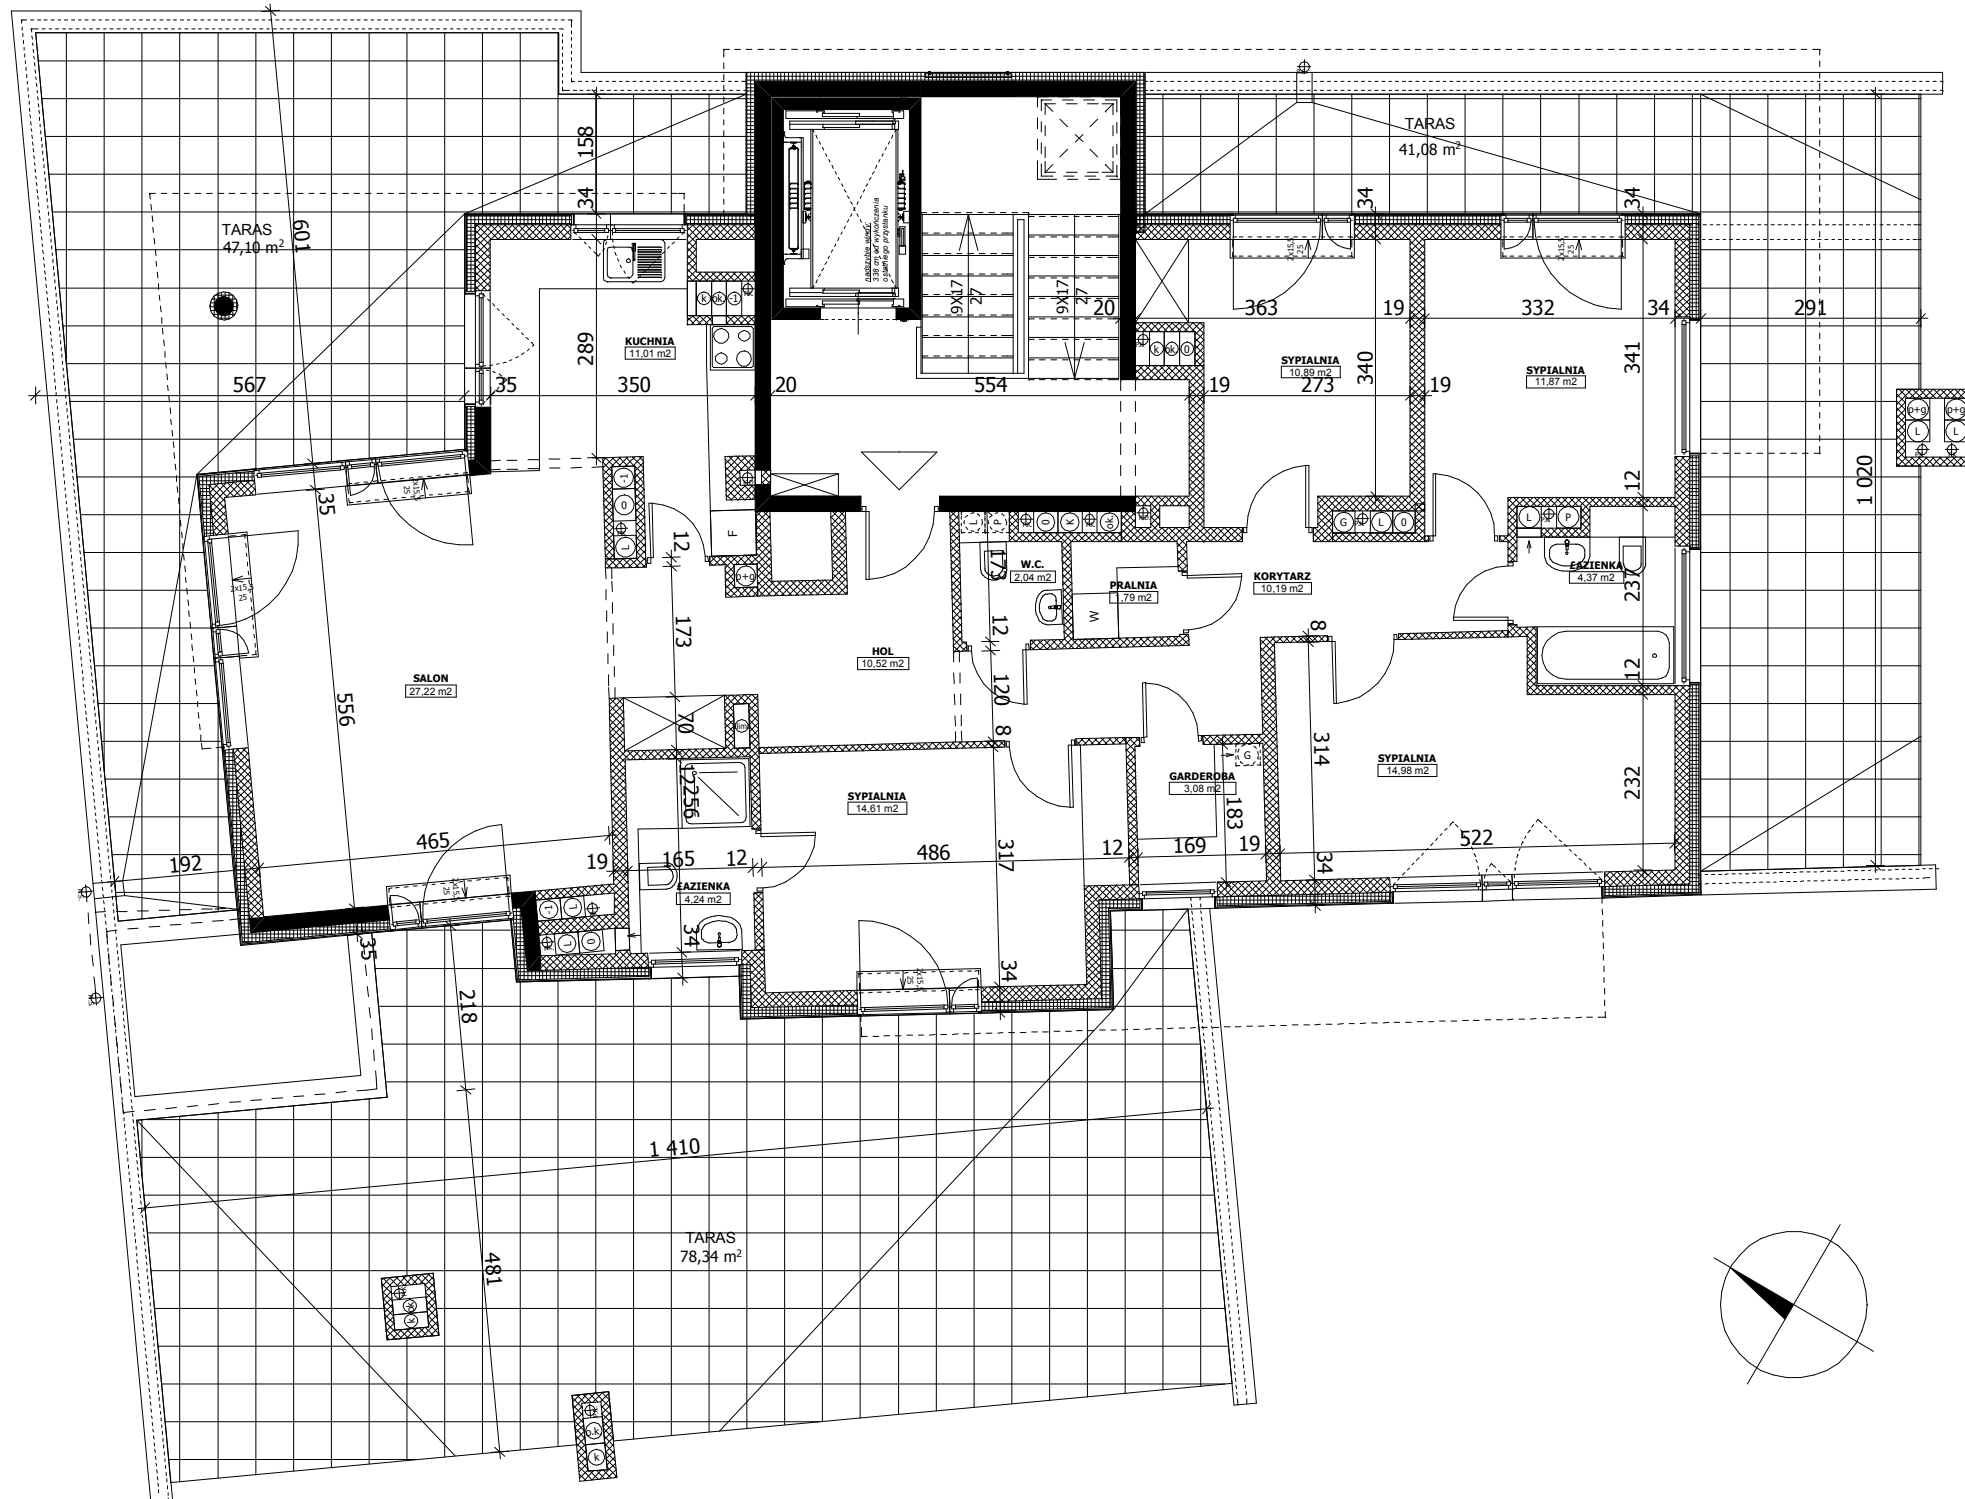

KWARTAŁ B


BUDYNEK B1
KLATKA I
PIĘTRO 4
LOKAL B1-I-40-1

5 MIESZKANIE - pokojowe

POW. UŻYTKOWA - **126,81 m²**

ŁAZIENKA	4,24 m ²
ŁAZIENKA	4,37 m ²
GARDEROBA	3,08 m ²
HOL	10,52 m ²
KORYTARZ	10,19 m ²
KUCHNIA	11,01 m ²
PRALNIA	1,79 m ²
SALON	27,22 m ²
SYPIALNIA	10,89 m ²
SYPIALNIA	11,87 m ²
SYPIALNIA	14,61 m ²
SYPIALNIA	14,98 m ²
W.C.	2,04 m ²

POW. TARASÓW: 166,52 m²

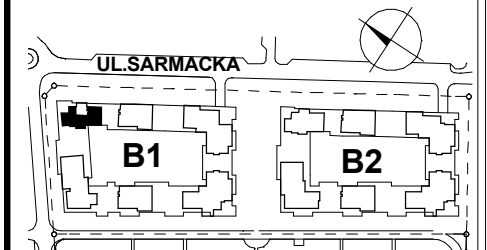

MILL-YON Sp z o.o.
al. J.Ch. Szucha 3 lok.1

BT
pracownia
architektury
i urbanistyki

UL. PRZYCZÓŁKOWA 334
02-992 WARSZAWA

TEL.: 22 / 885 44 11
FAX: 22 / 885 44 11

UWAGA : wymiary pomieszczeń podane bez grubości tynków.
mieszkanie z możliwością podłączenia klimatyzacji.

1m 2m 3m 4m 5m
SKALA 1:100