


OSIEDLE AURA PARK W WILANOWIE

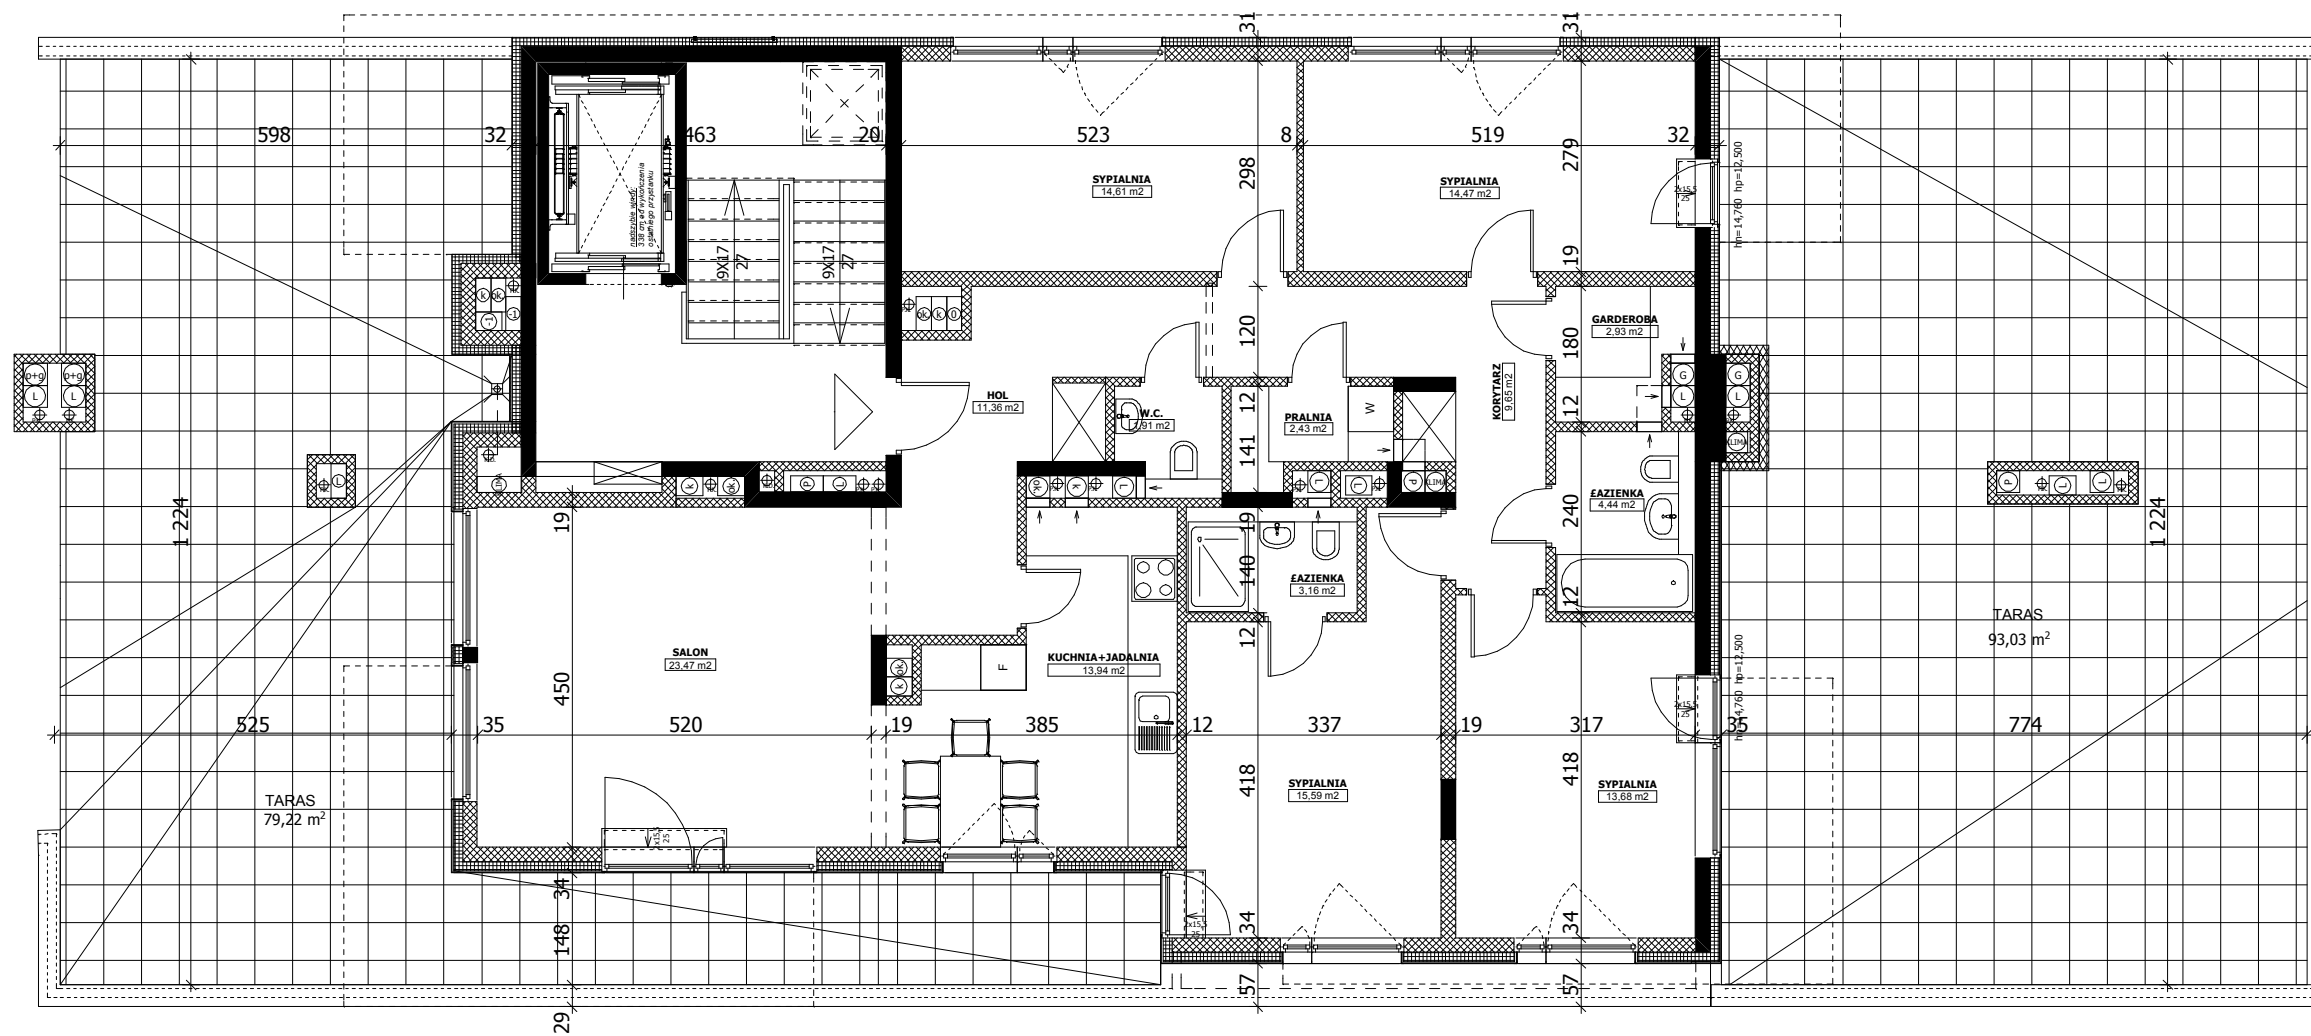

KWARTAŁ B


BUDYNEK B1
KLATKA II
PIĘTRO 4
LOKAL B1-II-40-1

5 MIESZKANIE - pokojowe


POW. UŻYTKOWA - **131,64 m²**

ŁAZIENKA	3,16 m ²
ŁAZIENKA	4,44 m ²
GARDEROBA	2,93 m ²
HOL	11,36 m ²
KORYTARZ	9,65 m ²
KUCHNIA+JADALNIA	13,94 m ²
PRALNIA	2,43 m ²
SALON	23,47 m ²
SYPIALNIA	13,68 m ²
SYPIALNIA	14,47 m ²
SYPIALNIA	14,61 m ²
SYPIALNIA	15,59 m ²
W.C.	1,91 m ²

POW. TARASÓW: 172,25 m²

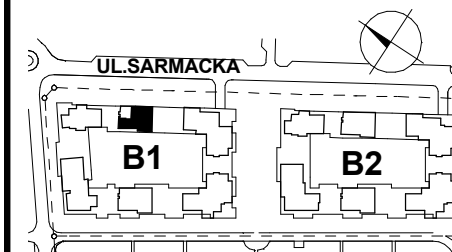

UWAGA : wymiary pomieszczeń podane bez grubości tynków.
mieszkanie z możliwością podłączenia klimatyzacji.

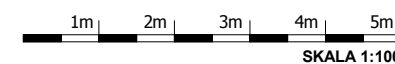

MILL-YON Sp z o.o.
al. J.Ch. Szucha 3 lok.1

FBI pracownia architektury i urbanistyki
UL. PRZYCZÓŁKOWA 334
02-992 WARSZAWA
TEL.: 22 / 885 44 11
FAX : 22 / 885 44 11